

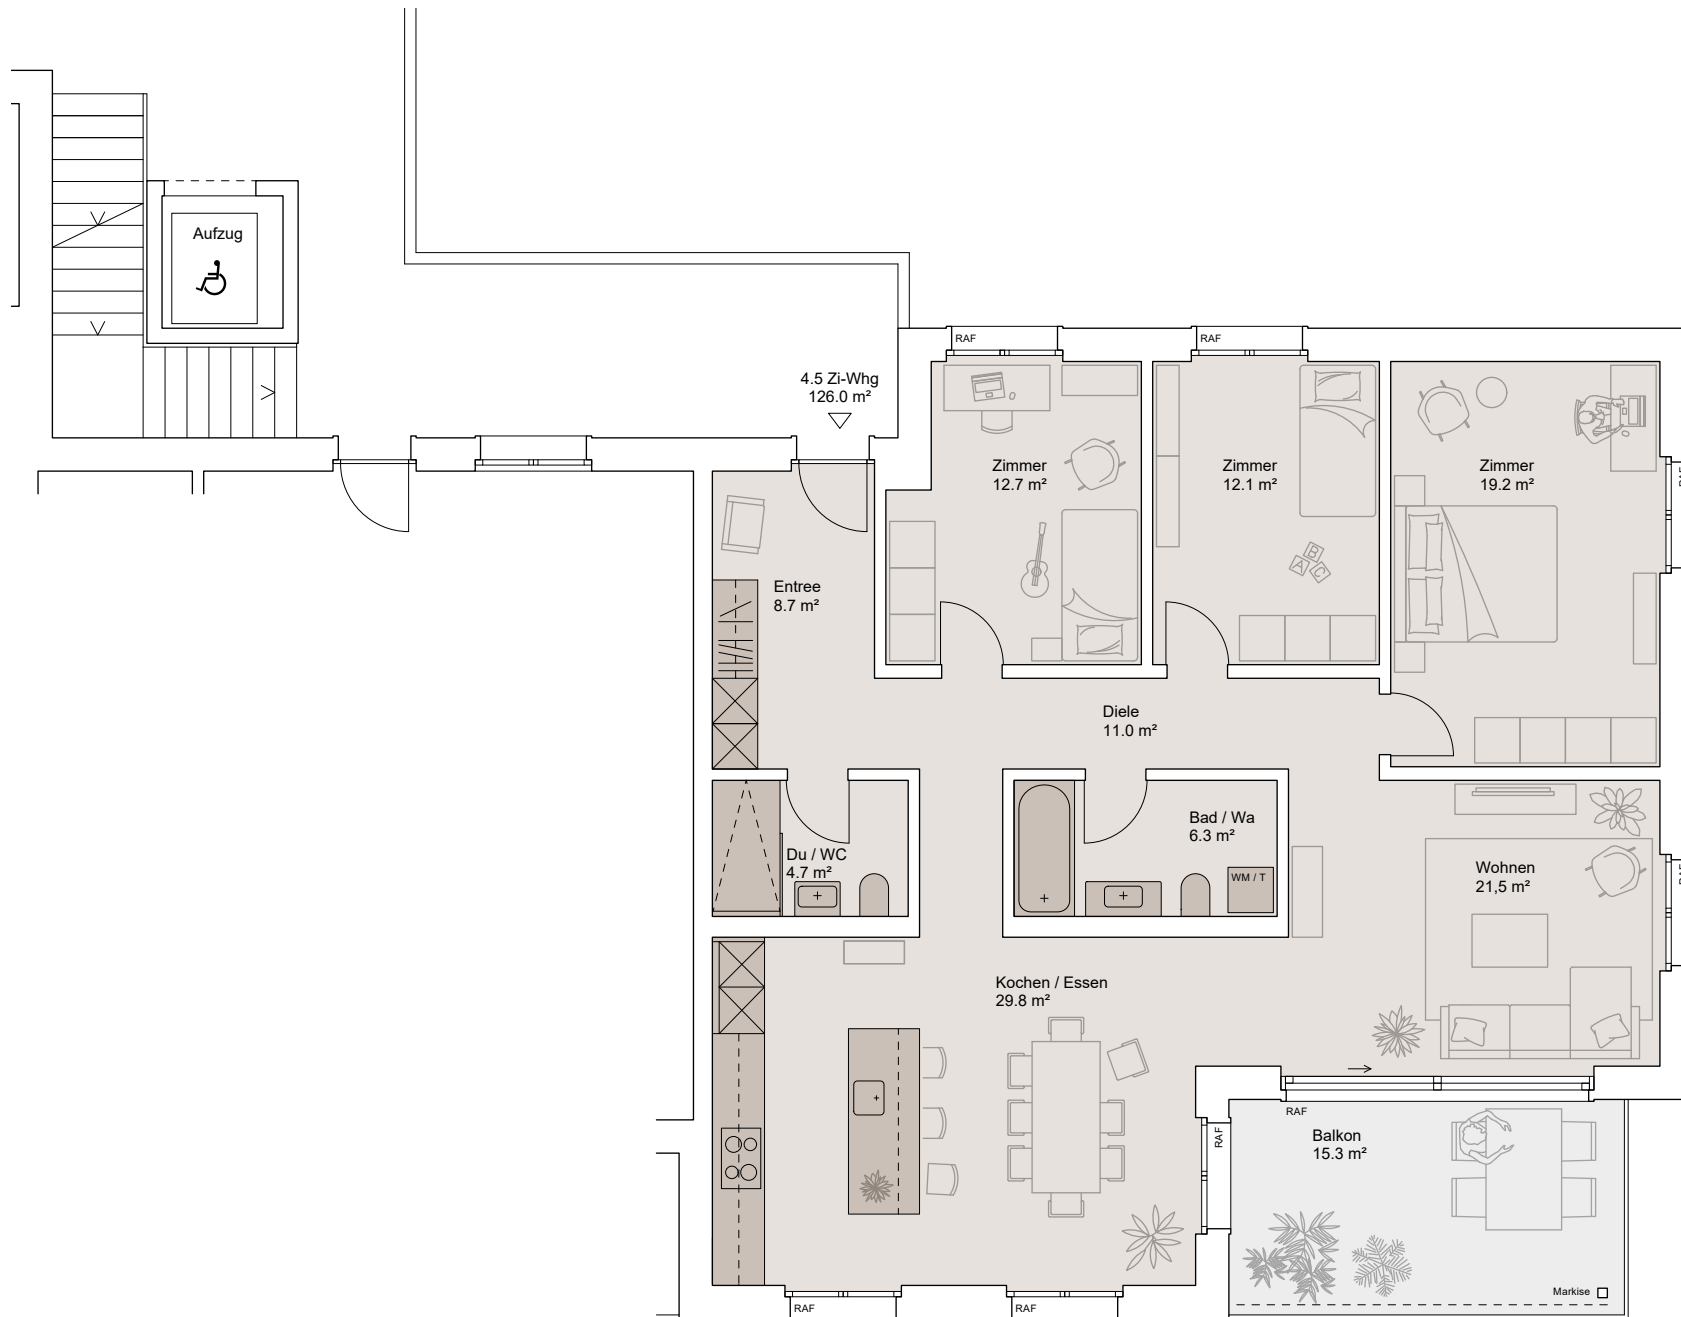
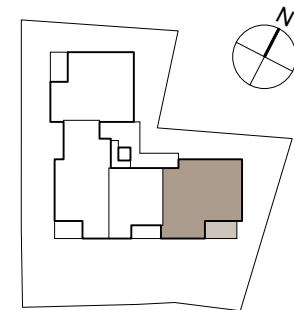


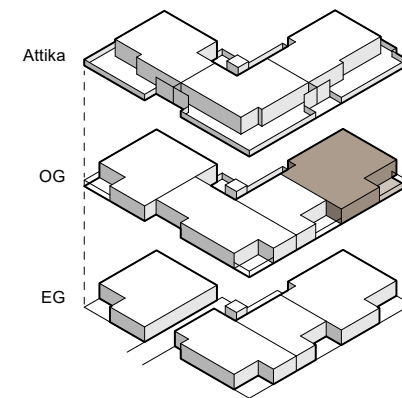

Hinweis:
Grundrissänderungen aus technischen
Gründen müssen durch den Käufer
akzeptiert werden.

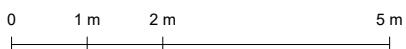

164 WINKEL

Wohnung O4

(Gbbl 282-8)
4,5 Zimmer WHG
Obergeschoss

Mst. / Format: 1:100 auf A4 21.07.2025

Alte Bernstrasse 164
3613 Steffisburg

rychener
immobilien+bau

Höchhusweg 17
3612 Steffisburg
Tel +41 33 437 00 55
info@rychenerimmobau.ch
www.rychenerimmobau.ch

Wohnung (NWF)	126.0 m²
Balkon	15.3 m²
Keller	10.0 m²