


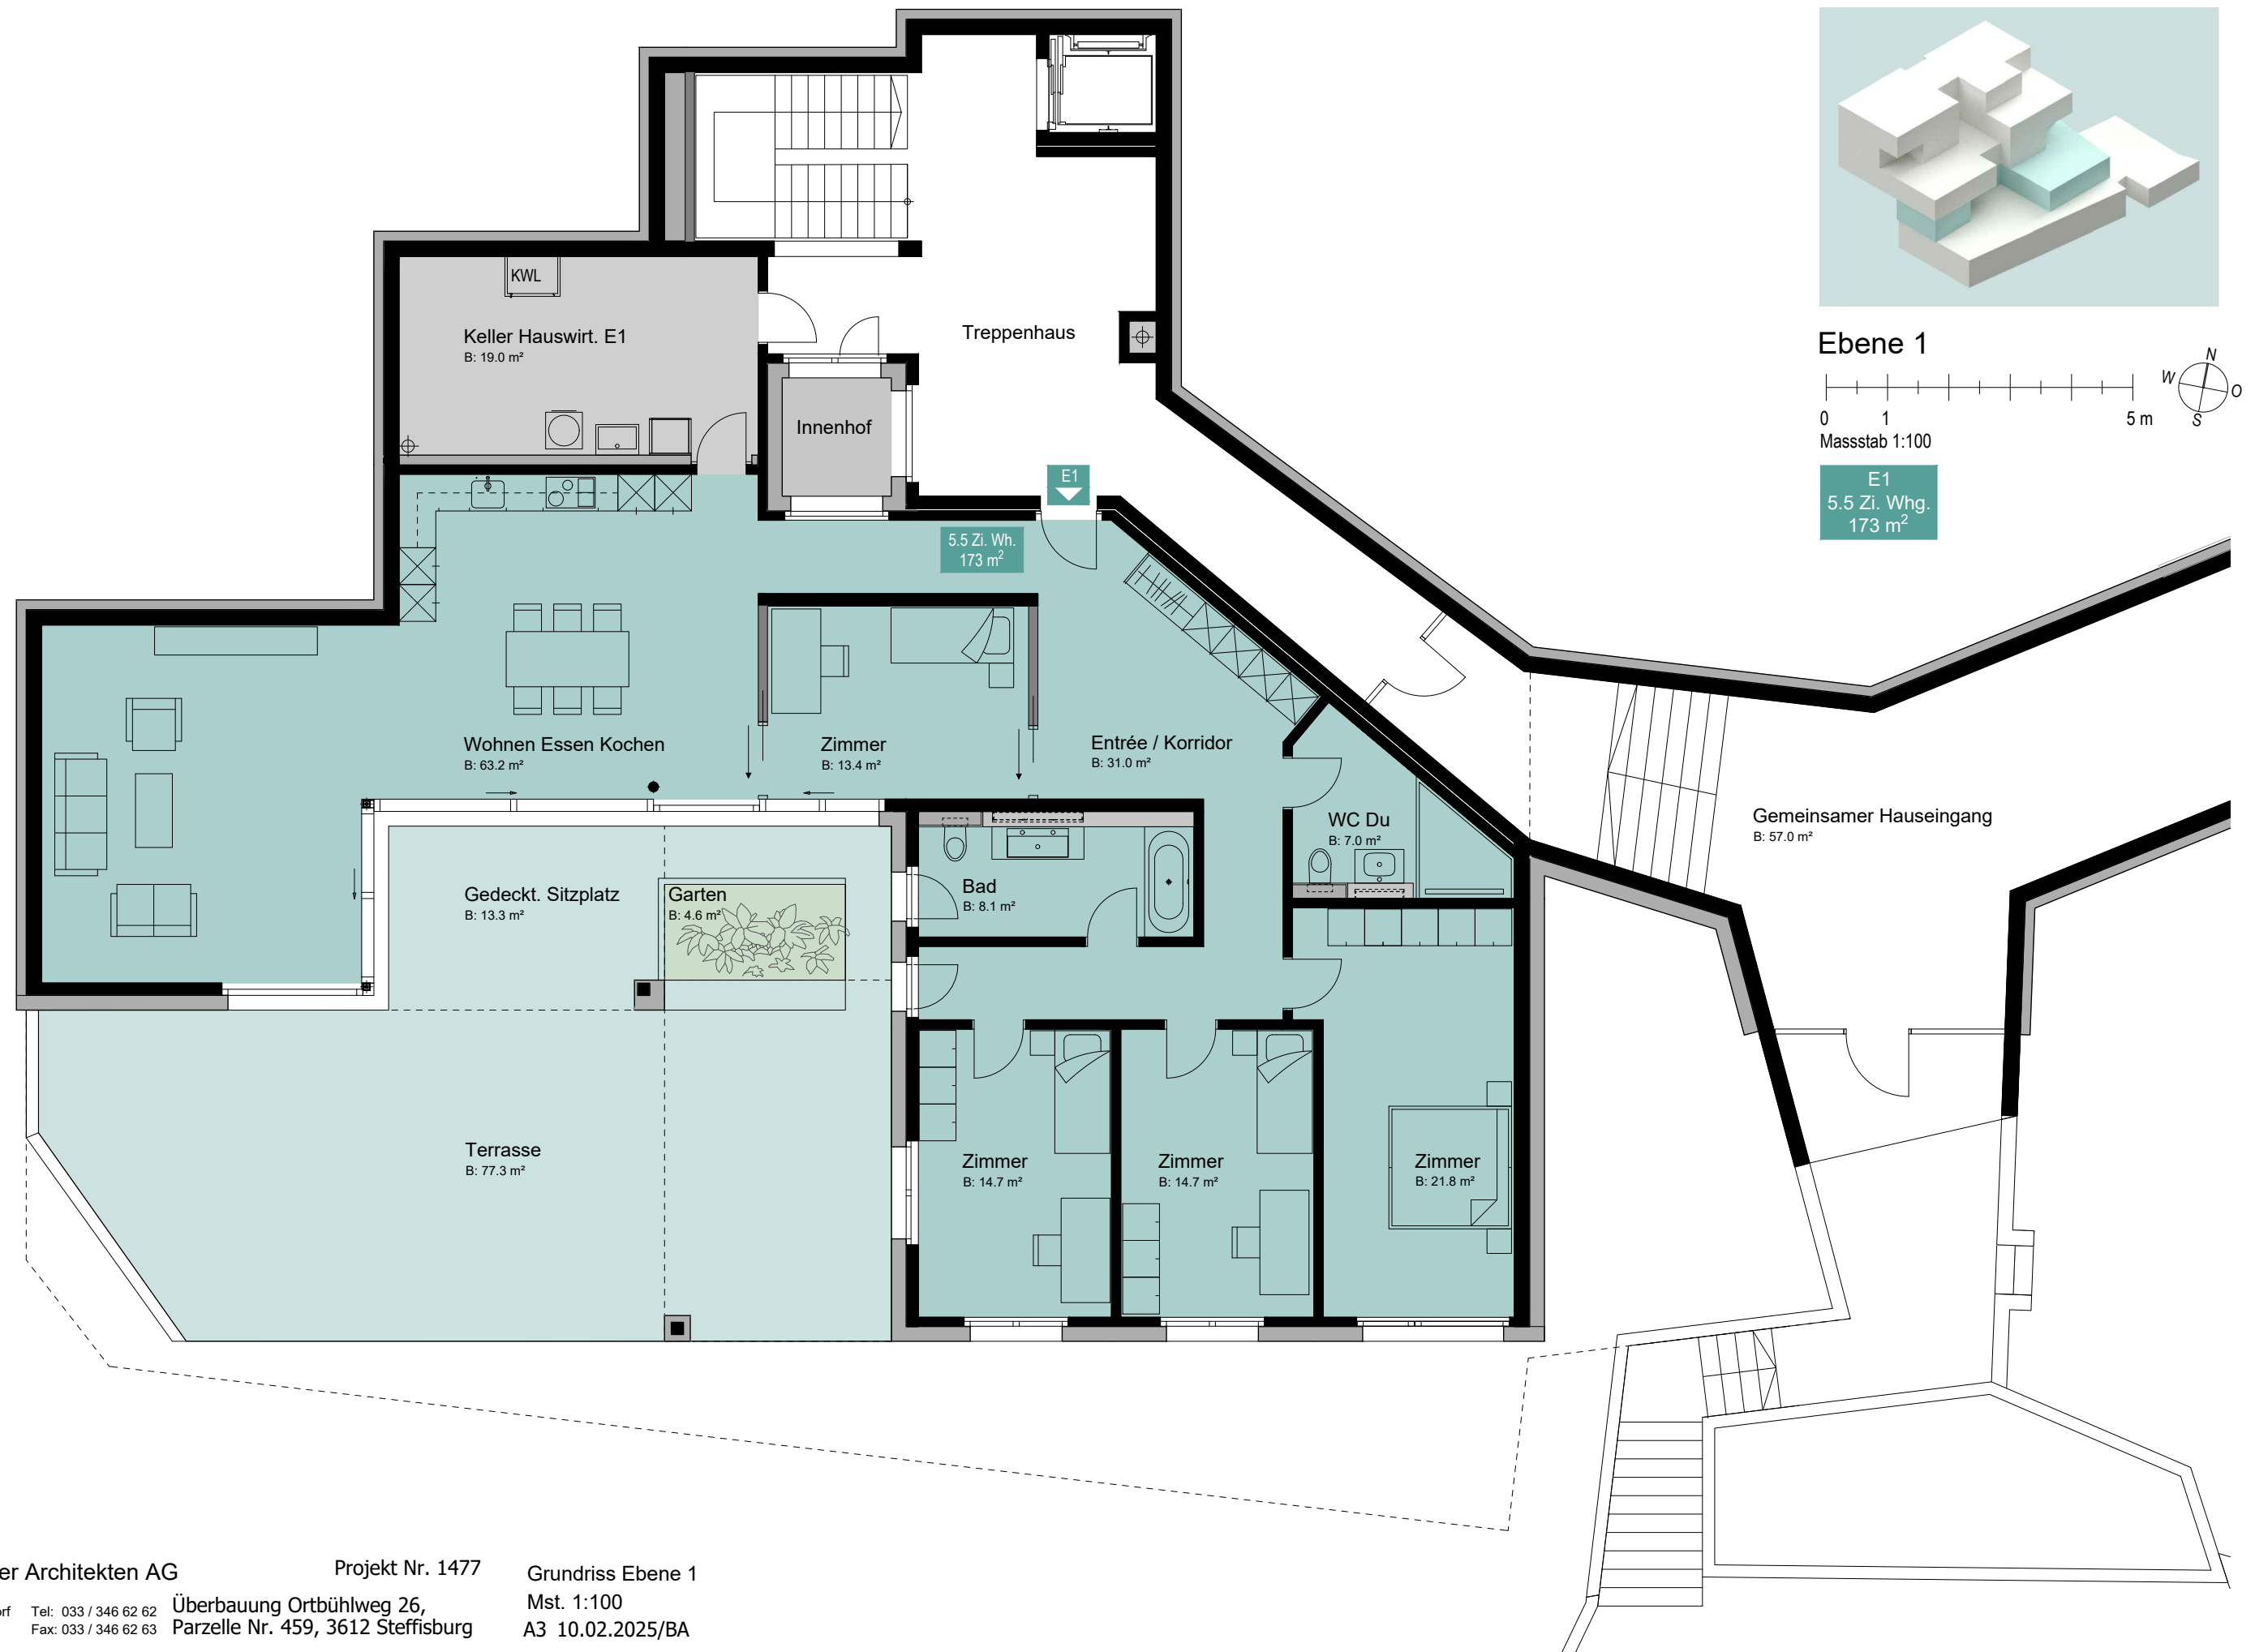

Franz Gerber Architekten AG

Hohlengasse 8, 3661 Uetendorf
info@gerber-architekten.ch

Tel: 033 / 346 62 62
Fax: 033 / 346 62 63

Überbauung Ortbühlweg 26,
Parzelle Nr. 459, 3612 Steffisburg

Projekt Nr. 1477

Grundriss Ebene 1

Mst. 1:100

A3 10.02.2025/BA