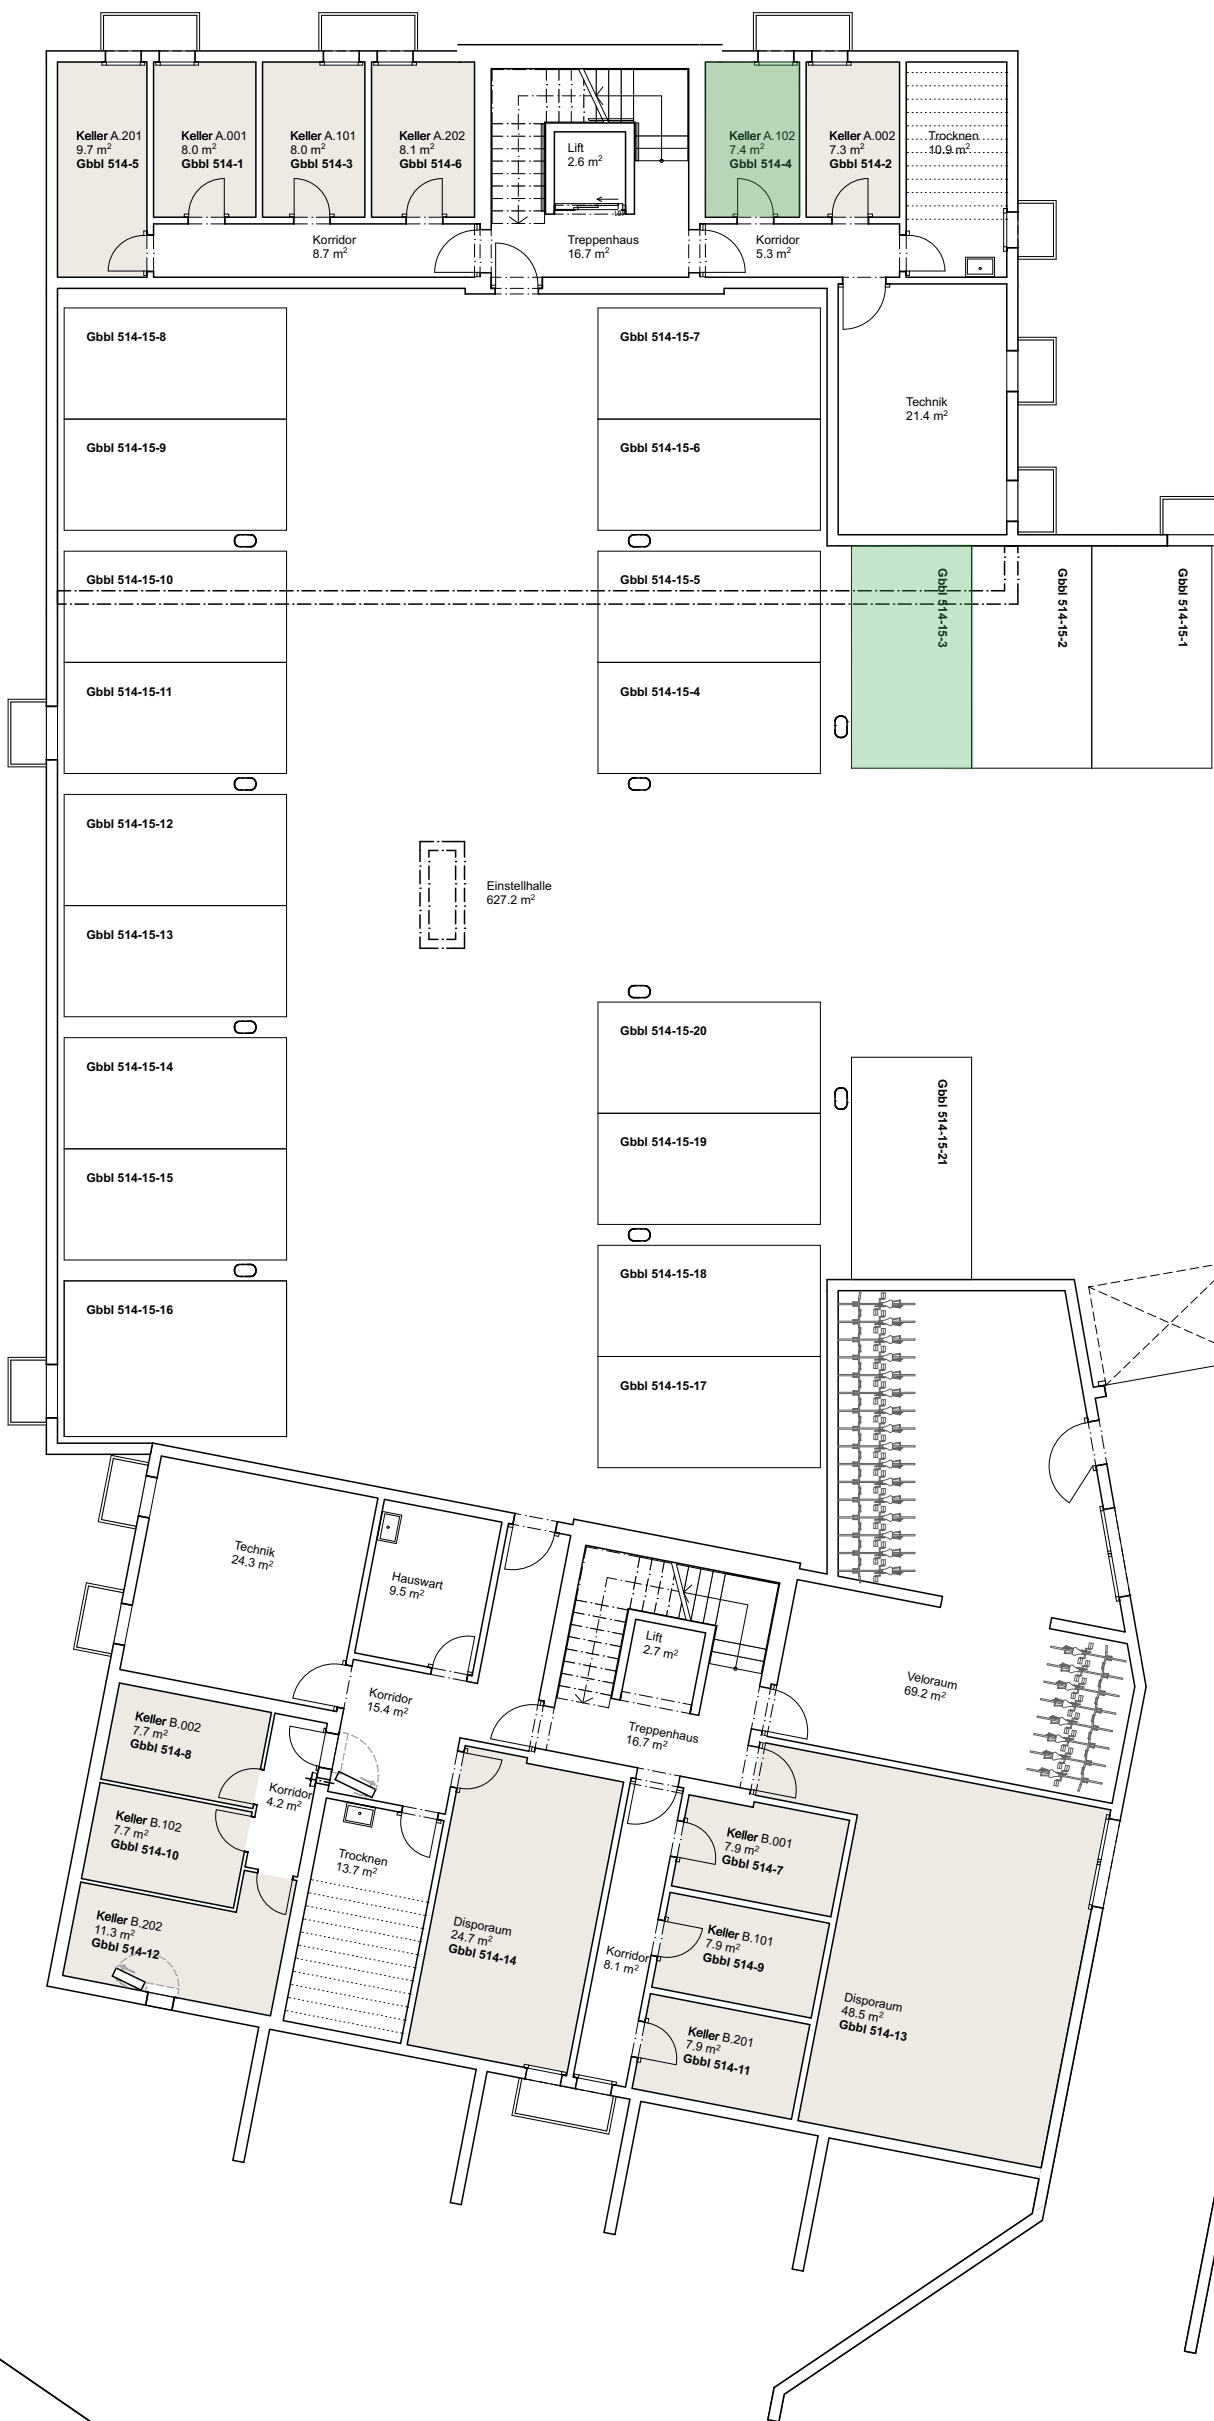


WEIER

Übersicht

Untergeschoss    Haus A & Haus B  
Mst. / Format: 1:170 auf A3    18.02.2026

Neubau 2 MFH, Weier, Parz. 514,  
3616 Oberlangenegg

**rychener**  
immobilien+bau

Höchhusweg 17  
3612 Steffisburg  
Tel +41 33 437 00 55  
info@rychenerimmobau.ch  
www.rychenerimmobau.ch

Hinweis:  
Grundrissänderungen aus technischen Gründen  
müssen durch den Käufer akzeptiert werden.