
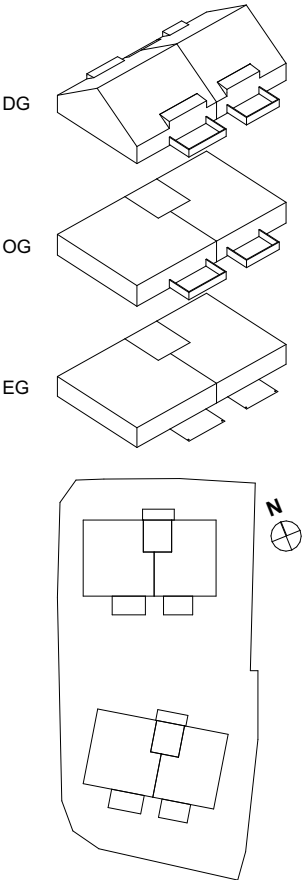


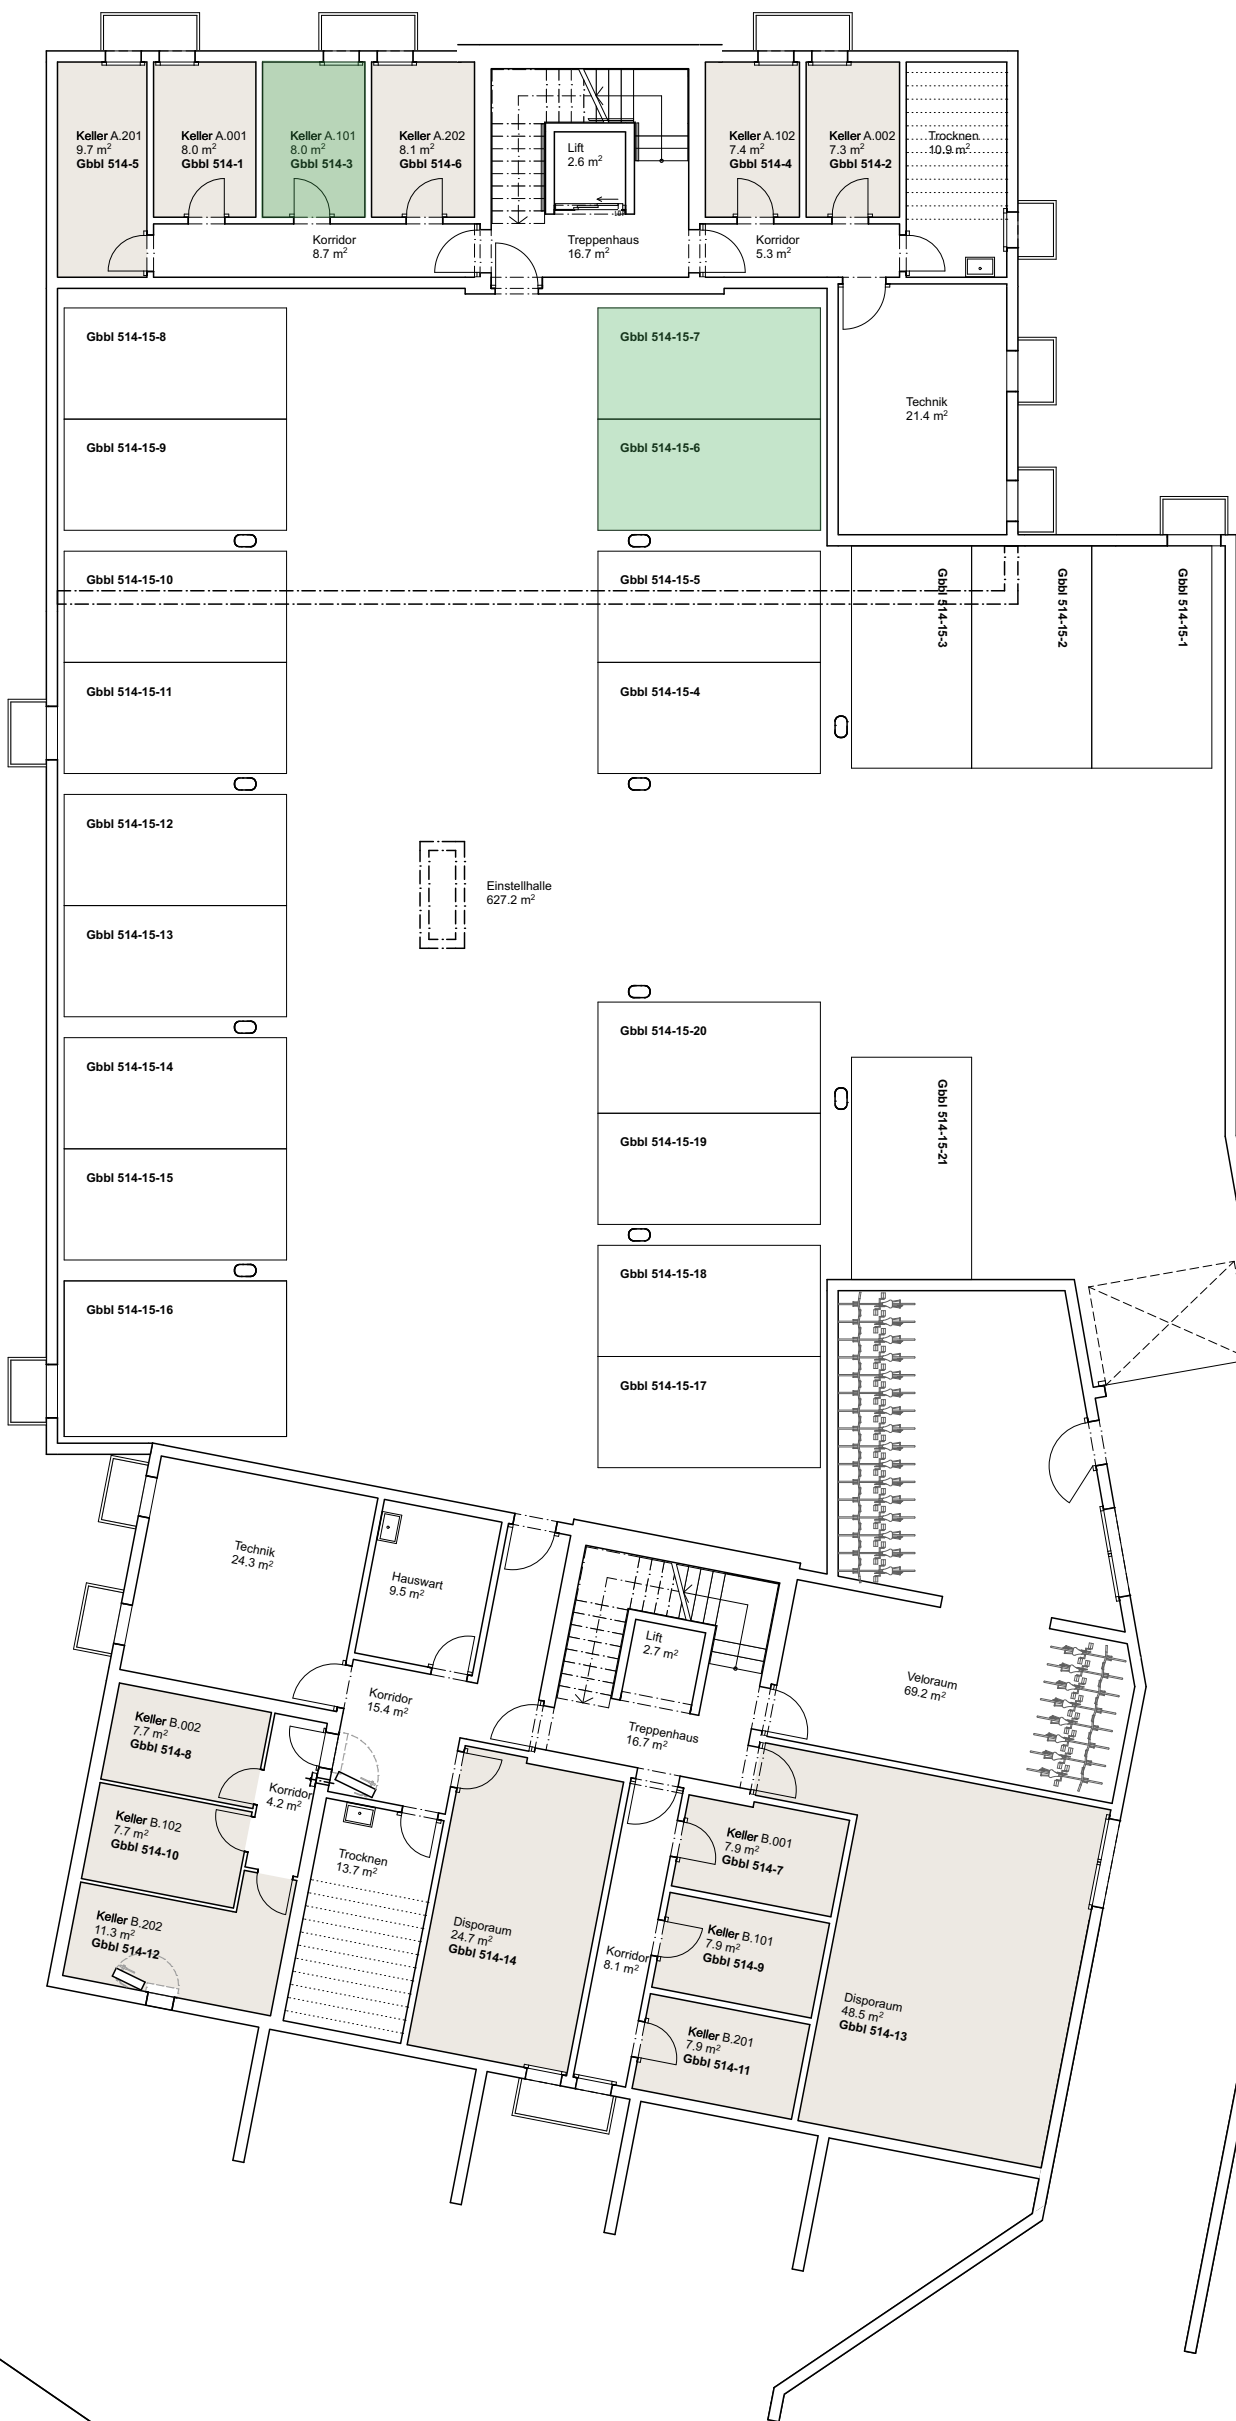

WEIER

Übersicht

Untergeschoss Haus A & Haus B
Mst. / Format: 1:170 auf A3 18.02.2026

Neubau 2 MFH, Weier, Parz. 514,
3616 Oberlangenegg

rychener
immobilien+bau

Höchhusweg 17
3612 Steffisburg
Tel +41 33 437 00 55
info@rychenerimmobau.ch
www.rychenerimmobau.ch

Hinweis:
Grundrissänderungen aus technischen Gründen
müssen durch den Käufer akzeptiert werden.